


ULVI küla

Maakasutus 1:5 000

05.03.2009

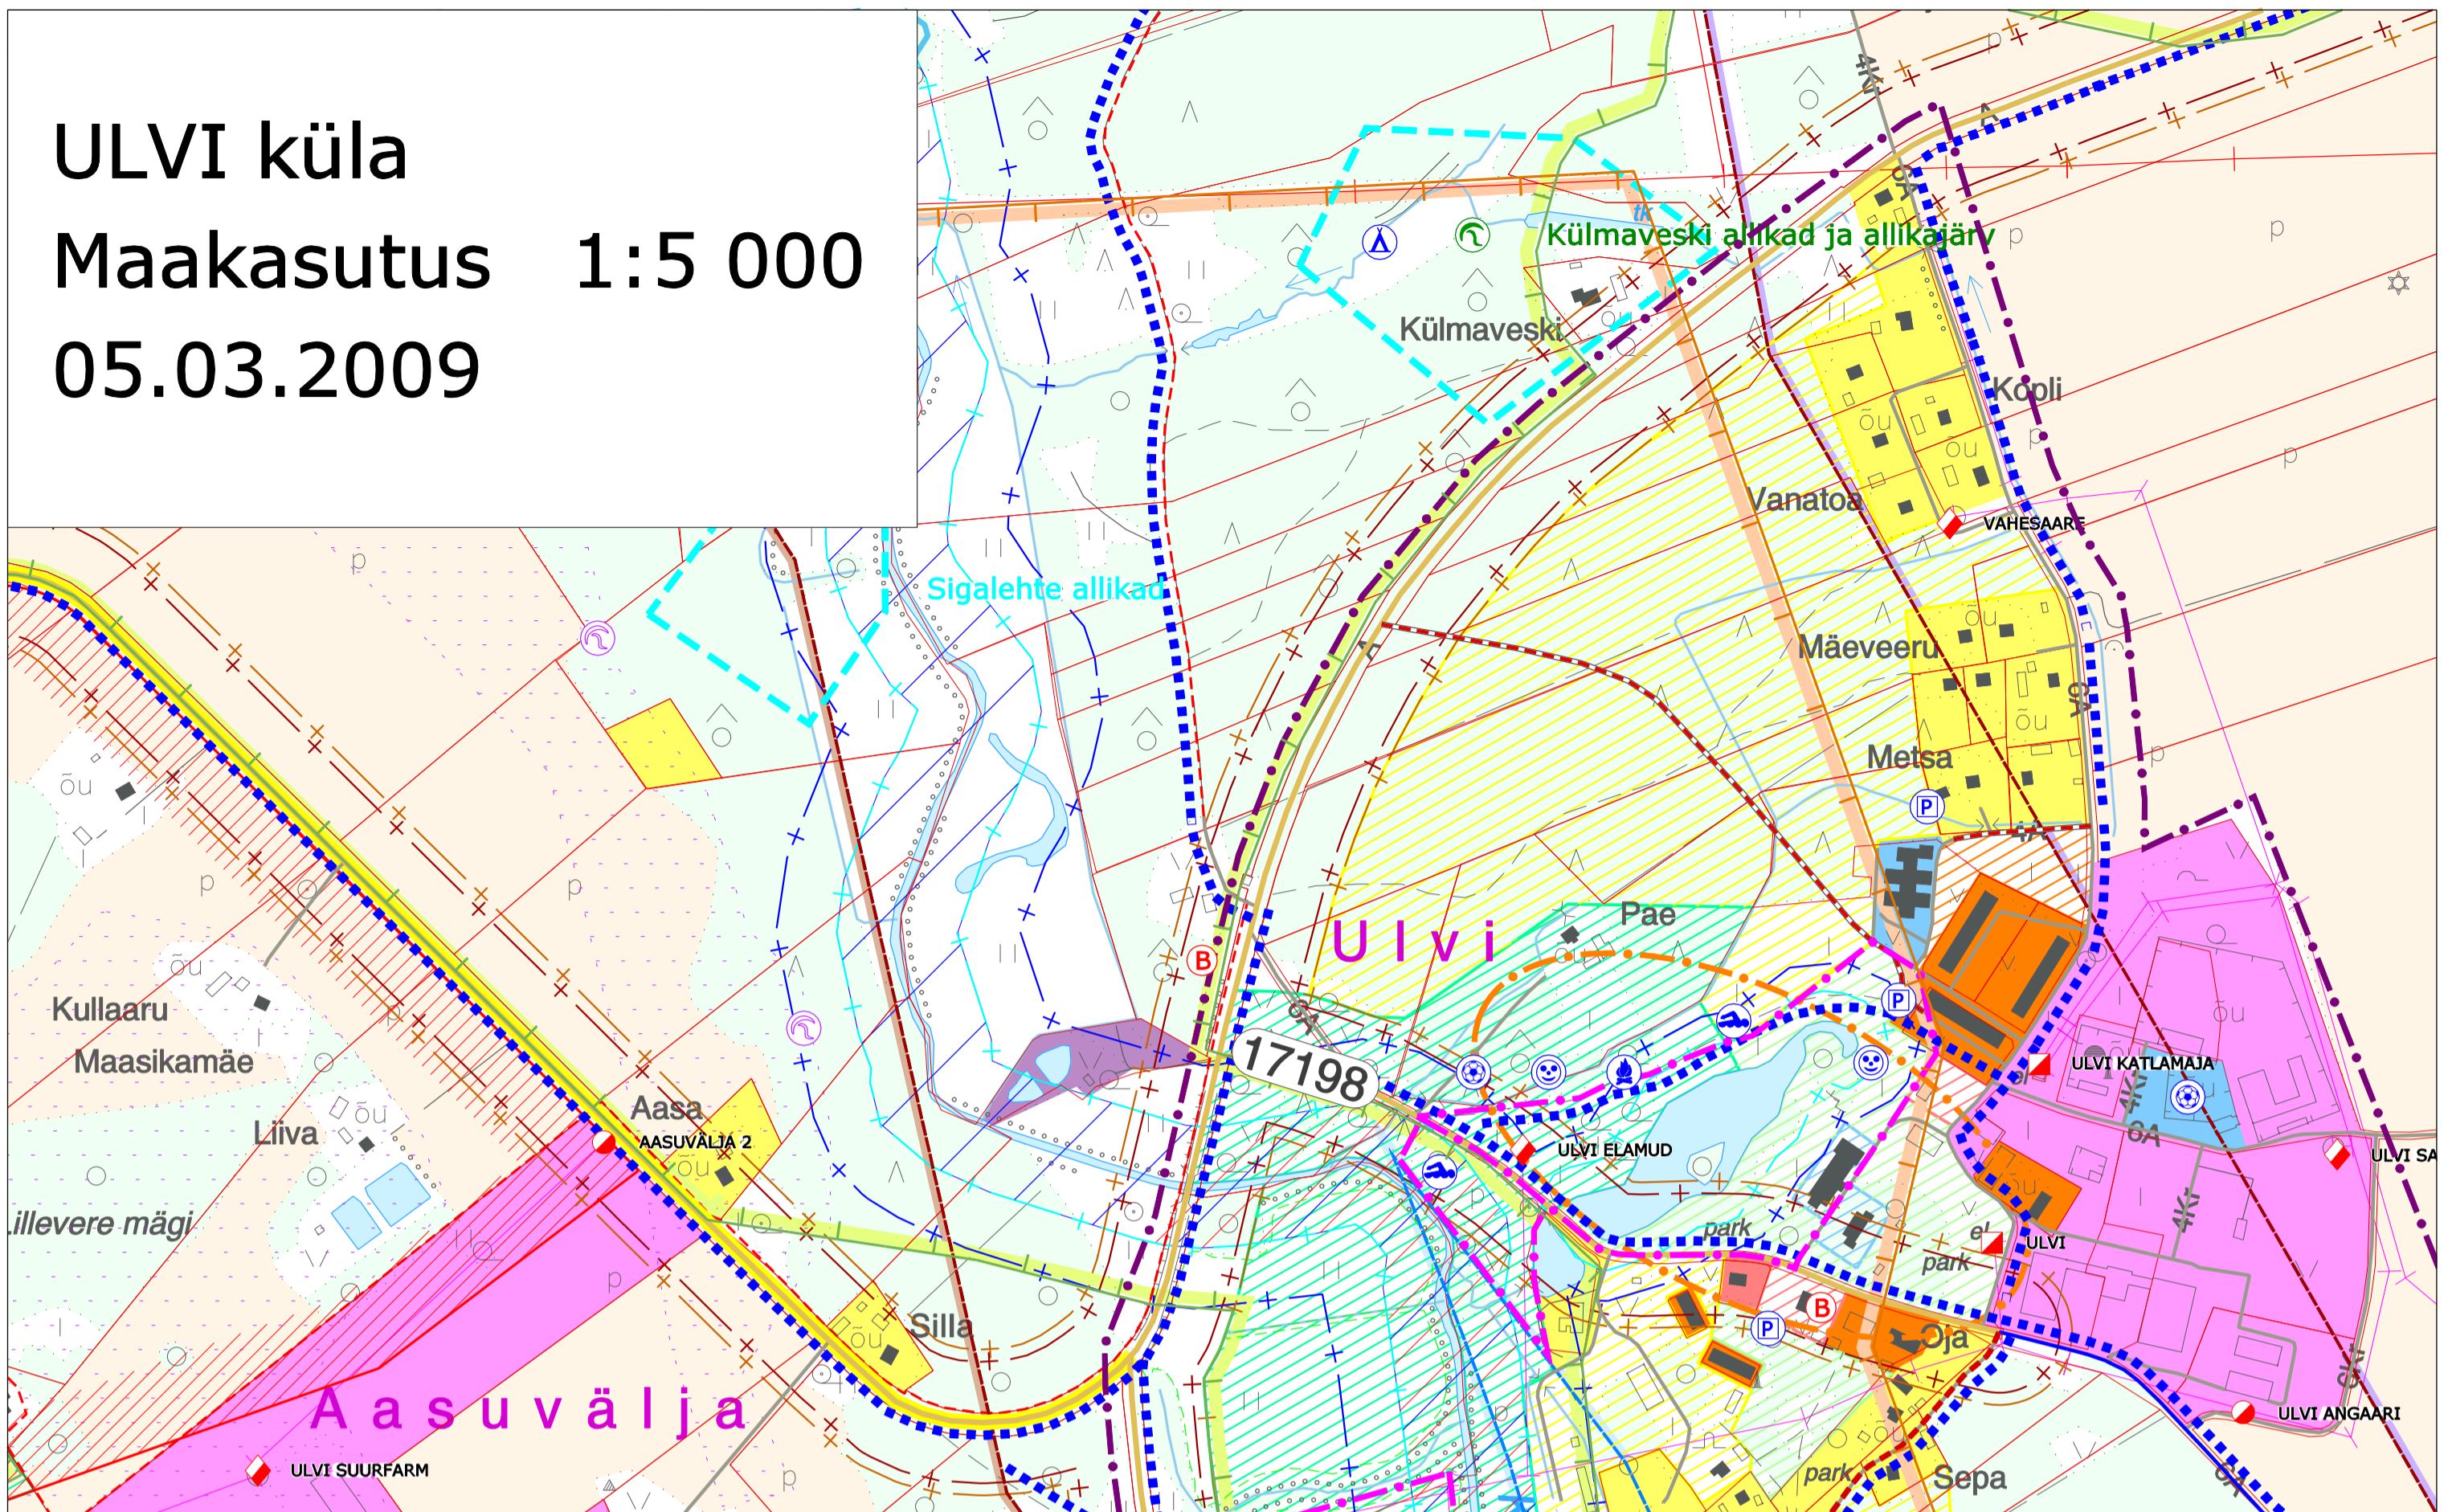

LEGEND

Maakasutus

olemasolev / perspektiivne

- Väikeelamumaa
- Korterialamumaa
- Ärimaa
- Tootmismaa
- Mäetööstusmaa
- Jäätmekäitlusmaa
- Sotsiaalmaa
- Ühiskasutatavate hoonete maa
- Haljasala- ja parkmetsamaa
- Puhke- ja virgustusmaa
- Kaitsealajastuse maa
- Katastriüksuse piir

Leppemärgid

- Planeeritav külaplats
 - Planeeritav spordiplats
 - Planeeritav mänguväljak
 - Planeeritav parkla
 - Planeeritav kergliiklustee tunnel
 - Planeeritav telkimisplats
 - Planeeritav puhkekoht
 - Planeeritav ujumiskoht
 - Mälestuskivi
 - Ilusa vaatega teelõik (mis ei ole märgitud maakonna teemaplaneeringus)
 - Perspektiivis kõvakattega/mustkattega kohalik tee
 - Avalikuks kasutuseks määratav tee
 - Planeeritav kergliiklustee
 - Planeeritav matka- ja suusarada
 - Planeeritav tee
 - Planeeritav tänavavalgustus
 - Planeeritav bussijaam/ootepaviljon
 - Planeeritav reoveepuhasti
 - Planeeritav tuletõrje veevõtukoht
 - Loomade liikumiskohad
 - Mijjöväärtuslik ala
 - Turismiarenduspiirkond
 - Kompaktsuse hoonestuse ala* Reoveekogumisala
 - Munitsipaliseerimise ettepanek
- * detailplaneeringu kohustusega

Teed

- Raudtee
- Põhimaantee
- Tugimaantee
- Kõrvalmaantee
- Määramata omandis tee
- Riigimaantee kaitsevöönd
- Riigimaantee sanitaarkaitse vöönd
- Raudtee kaitsevöönd
- Raudtee piiranguvöönd

Looduskaitse

- Kaitseala piir
- Projekteeritud kaitseala piirimuudatused
- Hoiuala (Kunda jõgi)
- Jõgi, mis on lõhilaste kudemis- ja elupaik
- Veekogu piiranguvöönd
- Veekogu ehituskeeluvöönd *
- Kaitsemata põhjaveega ala **
- Märjala
- Niit
- Vääriselupaik
- Potentsiaalne vääriselupaik
- Kaitsealuste liikide elupaik ***
- Püsielupaik
- Ürglooduse objekt (allikas, ala)
- Looduskaitsealune objekt (allikas, puu)
- Allikas, karstinähtus
- Muinsuskaitseobjekt

Maakonna teemaplaneering

- Rohevõrgustik
- I klassi väärtuslik maastik
- II klassi väärtuslik maastik
- Ilusa vaatega teelõik
- Põllud boniteediga > 40 hindepunkti

Maardlad

- Põlevkivimaardla
- Fosforiidimaardla
- Turbamaardla
- Liivamaardla
- Põlula savimaardla

Elektrivarustus

- Piirkonnaalajaam
- Kioskalajaam
- Komplektalajaam
- Mastalajaam
- Tarbija alajaam
- Kõrgepingeliin
- Keskpingeliin

