


Vabaplaneeringuga alade parkimispõhimõtted

TURU, ALEKSANDRI, KALEVI TÄNAVA ÜMBRUS

Möötkava 1 : 2000

0 100 m

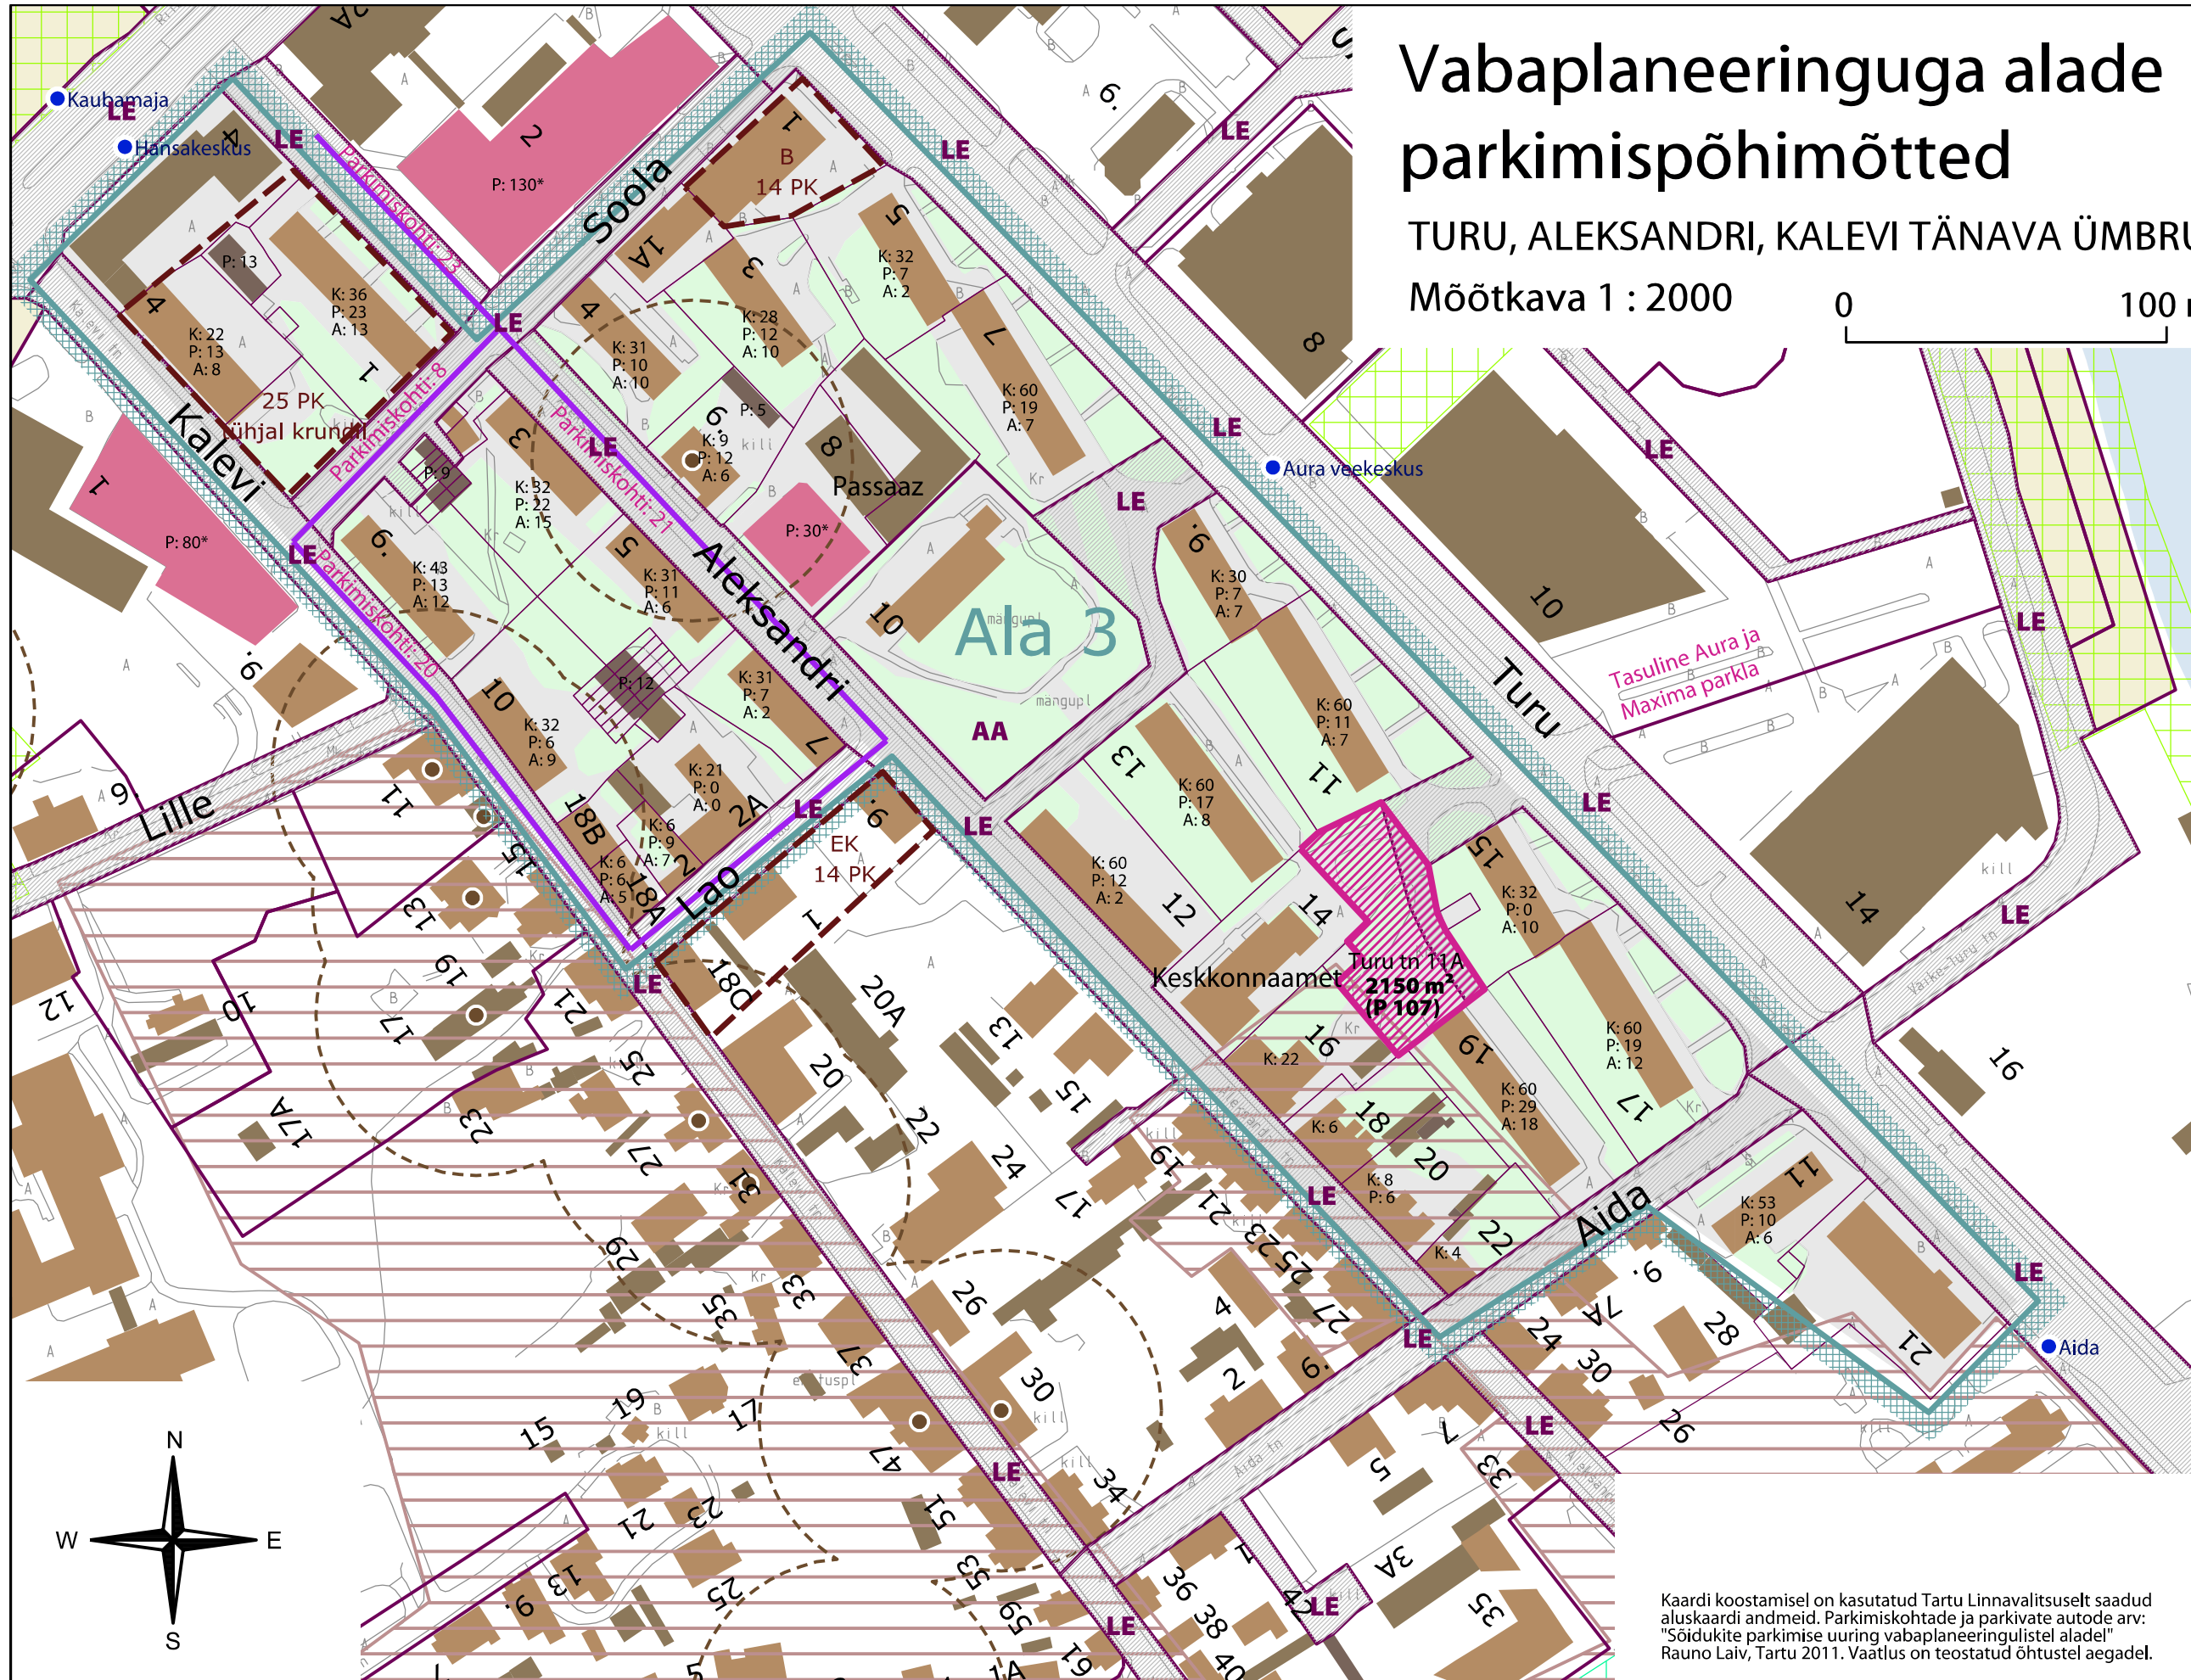

Legend

- Vabaplaneeringuga ala piir
- Parkimisehitiste maa-ala
- 0000 m²** Parkimisehitiste maa-ala pindala
(P 00) Parkimiskohtade arv
- Munitsipaalomandis katastriüksus sihtotstarbe tähisega
- Munitsipaalomandis transpordi maa
- Era- või riigiomandis katastriüksus
- Kehtestatud detailplaneering sihtotstarbega
- Kehtestatud detailplaneeringu parkimiskohtade arv
- Tasuline parkimisala tänava ääres (seisuga 06.2013)
- Äri- või ühiskondliku hoone parkla
* Parkimiskohtade arv on hinnanguline
- Kultuurimälestis piiranguvööndiga
- Tartu linna üldplaneering (2005):**
- Looduslik haljasala, tänavahaljastus või otstarbeta/kasutuseta haljasmaa
- Puhkeväärtuslik haljasmaa sh supelrand
- Miljööväärtuslik ala
- Aluskaart**
- Elu- või ühiskondlikhoone
- Muu hoone
- Garaaz
- K: 00** Olemasolevate korterite arv
- P: 00** Olemasolevate parkimiskohtade arv
- A: 00** Parkivate autode arv 2011 a. R. Laivi vaatluste järgi
- Bussipeatus
- Tee, parkla või spordiplatsi maa-ala
- Roheala (sh muruplatsid)
- Veekogu

Vabaplaneeringuga alade parkimispõhimõtted

Koostaja	TARTU LINNAVALITSUS		
Joonis	ALA 3 - TURU, ALEKSANDRI, KALEVI TÄNAVA ÜMBRUS		
Möötkava	1 : 2000	Joonis nr	3
Stadium	Planeerimisettepanek	Viimati muudetud	22.01.2014
Konsultant-koostaja	Hendrikson & Ko http://www.hendrikson.ee		

Kaardi koostamisel on kasutatud Tartu Linnavalitsuselt saadud aluskaardi andmeid. Parkimiskohtade ja parkivate autode arv: "Sõidukite parkimise uuring vabaplaneeringulistel aladel" Rauno Laiv, Tartu 2011. Vaatlus on teostatud öhtustel aegadel.