

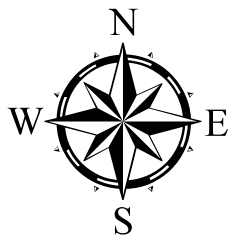


KEHTNA VALLA ÜLDPLANEERING

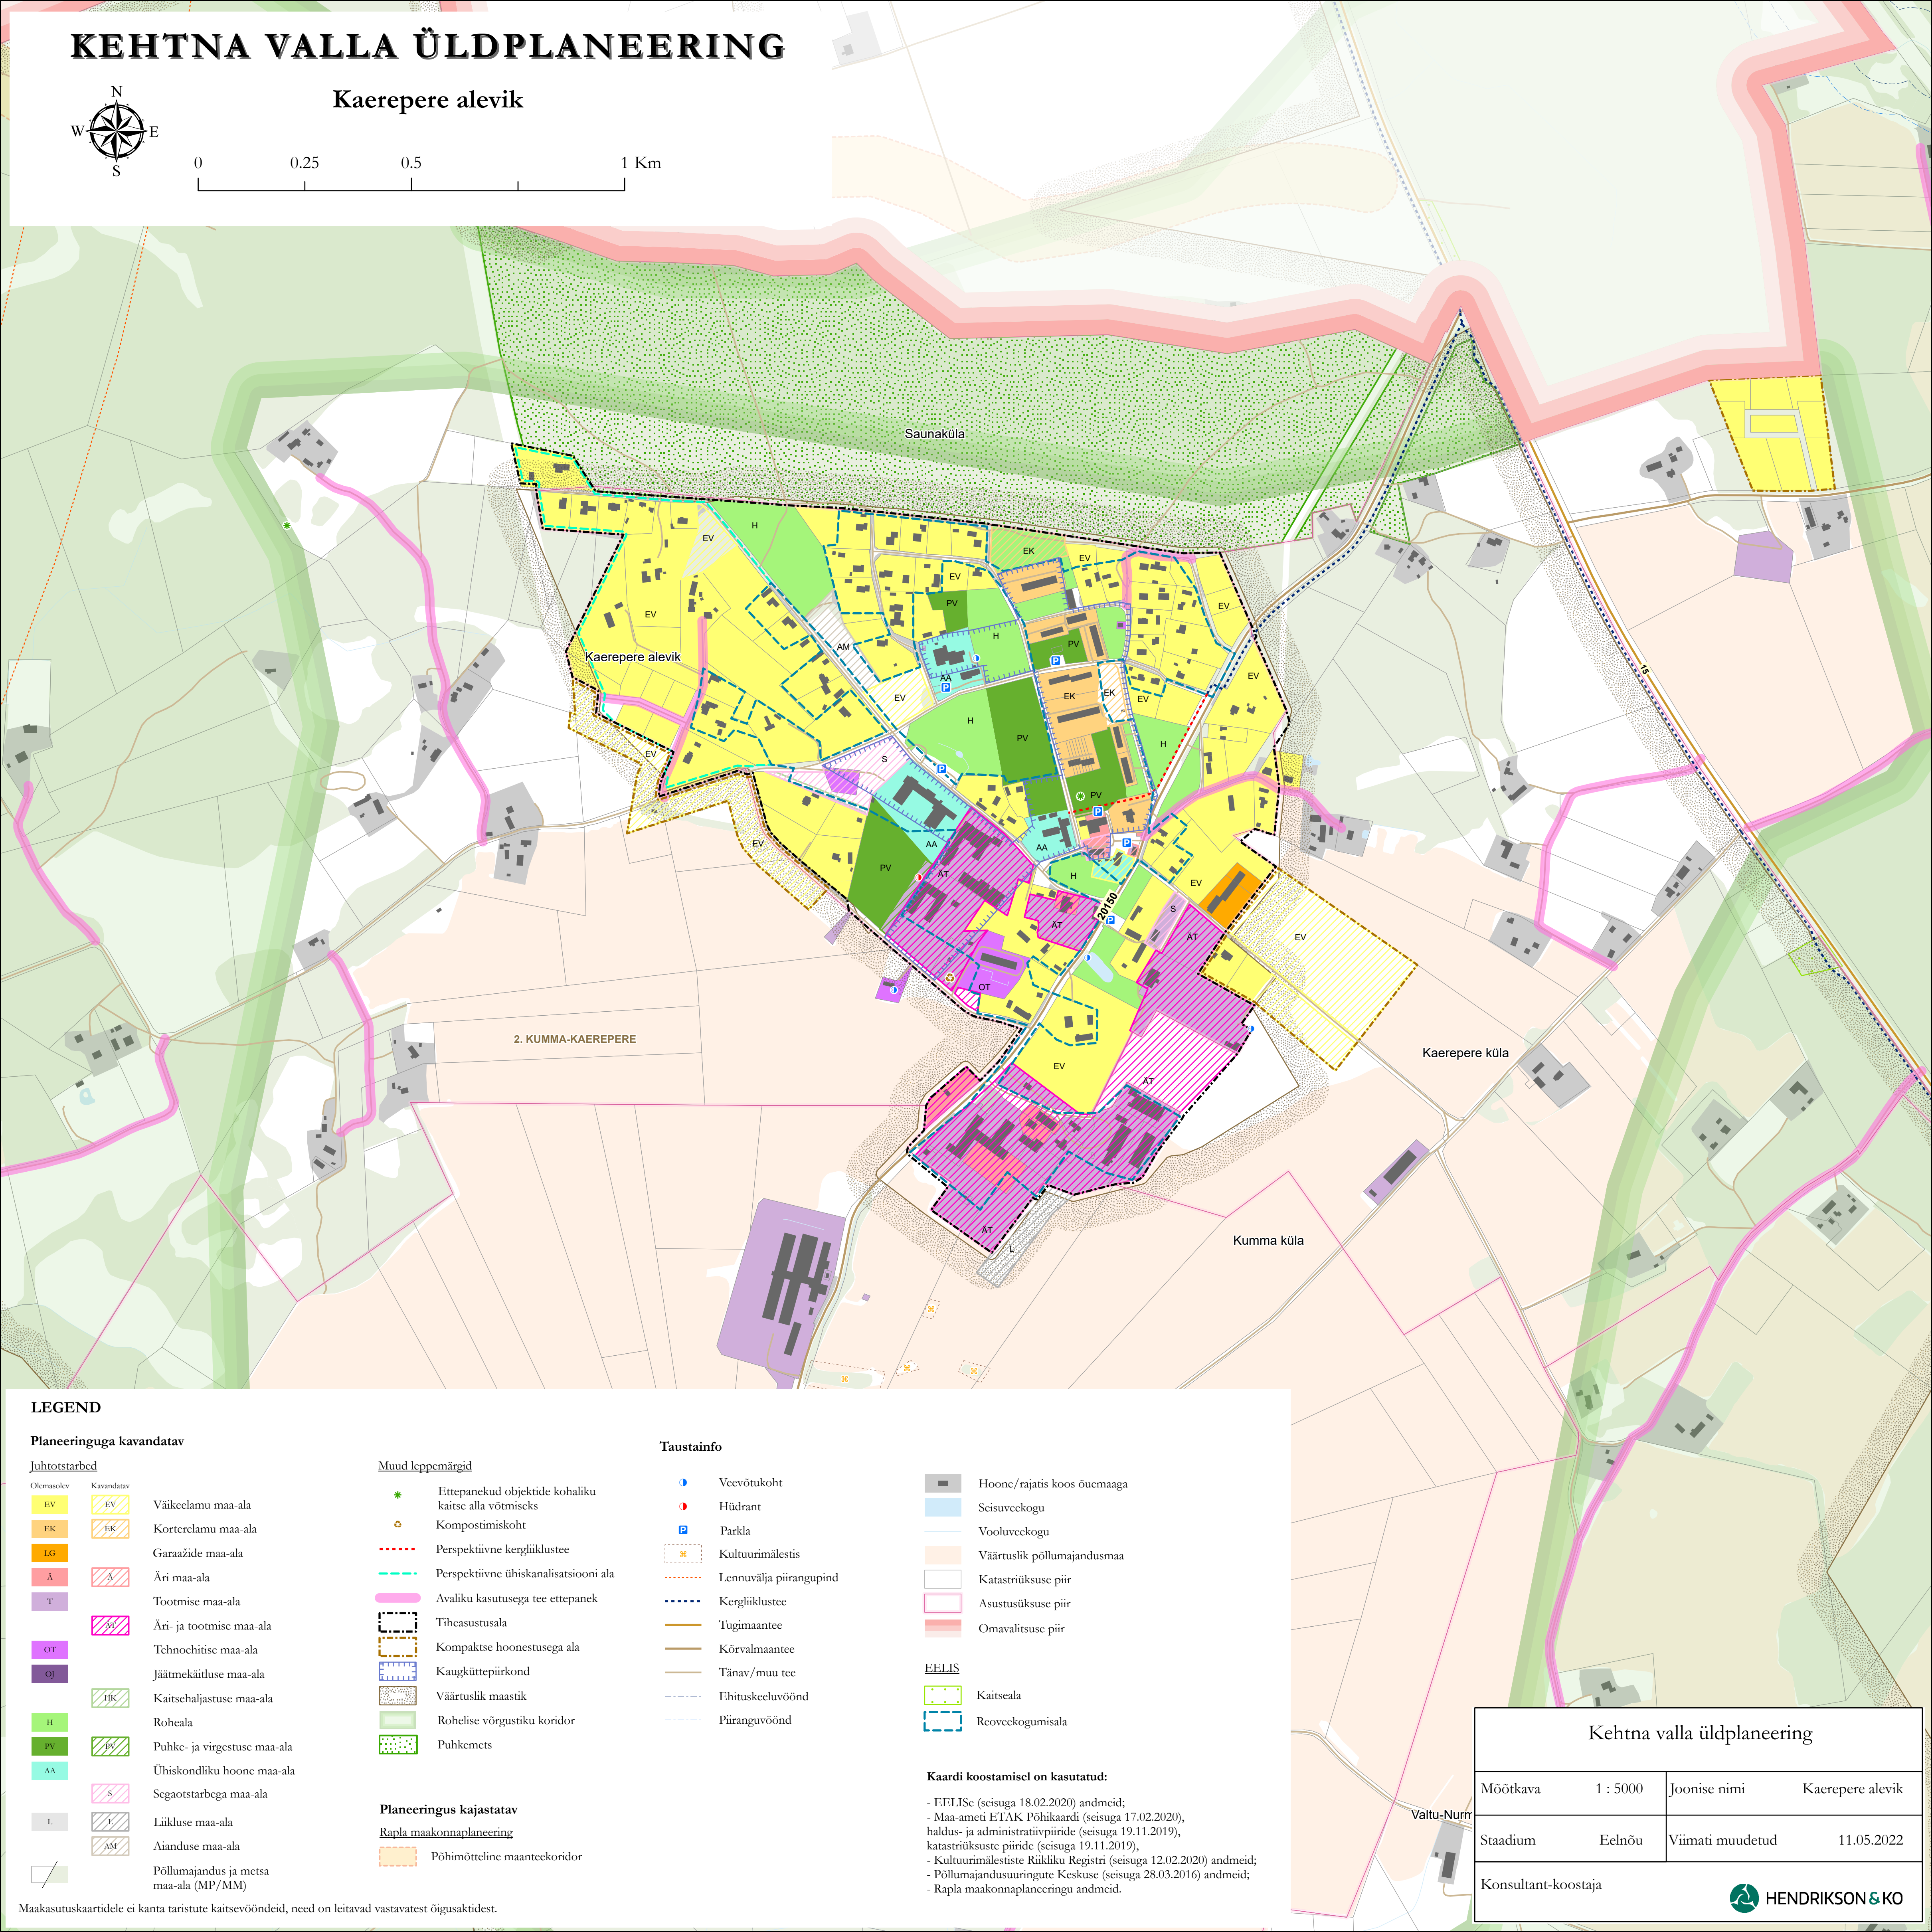

Kaarepere alevik

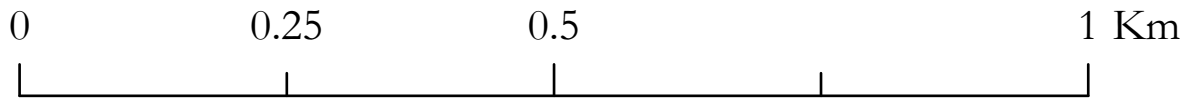

LEGEND

Planeeringuga kavandatud

Juhtotstarbed

Olemasolev	Kavandatud	
EV	EV	Väikeelamu maa-ala
EK	EK	Korterelamu maa-ala
LG	LG	Garaažide maa-ala
A	A	Äri maa-ala
T	T	Tootmise maa-ala
OT	OT	Äri- ja tootmise maa-ala
OJ	OJ	Tehnoehitise maa-ala
		Jäätmekäitluse maa-ala
HK	HK	Kaitselajastuse maa-ala
H	H	Roheala
PV	PV	Puhke- ja virgustuse maa-ala
AA	AA	Ühiskondliku hoone maa-ala
	S	Segaotstarbega maa-ala
L	L	Liikluse maa-ala
	AM	Aianduse maa-ala
		Põllumajandus ja metsa maa-ala (MP/MM)

Muud leppemärgid

*	Ettepanekud objektide kohaliku kaitse alla võtmiseks
*	Kompostimiskoht
---	Perspektiivne kergliiklustee
---	Perspektiivne ühiskanalisisiooni ala
---	Avaliku kasutusega tee ettepanek
---	Tiheasustussala
---	Kompaktsed hoonestusega ala
---	Kaugküttepüürkond
---	Väärtuslik maastik
---	Rohelise võrgustiku koridor
---	Puhkemets

Planeeringus kajastatud

Rapla maakonnaplaneering

---	Põhimõtteline maanteekoridor
-----	------------------------------

Taustainfo

●	Veevõtukoht
●	Hüdrant
P	Parkla
*	Kultuurimälestis
---	Lennuvälja piirangupind
---	Kergliiklustee
---	Tugimaantee
---	Kõrvalmaantee
---	Tänav/muu tee
---	Ehituskeeluvöönd
---	Piiranguvöönd

■	Hoone/rajatis koos õuemaaga
■	Seisuveekogu
---	Vooluveekogu
---	Väärtuslik põllumajandusmaa
---	Katastriüksuse piir
---	Asustusüksuse piir
---	Omaavalitsuse piir


EELIS

---	Kaitseala
---	Reoveekogumisa

Kaardi koostamisel on kasutatud:

- EELIS (seisuga 18.02.2020) andmeid;
- Maa-ameti ETAK Põhikaardi (seisuga 17.02.2020),
haldus- ja administratiivpiiride (seisuga 19.11.2019),
katastriüksuste piiride (seisuga 19.11.2019),
- Kultuurimälestiste Riikliku Registri (seisuga 12.02.2020) andmeid;
- Põllumajandusuurigute Keskuse (seisuga 28.03.2016) andmeid;
- Rapla maakonnaplaneeringu andmeid.

Kehtna valla üldplaneering

 Möötkava	1 : 5000	Joonise nimi	Kaarepere alevik
Stadium	Eelnõu	Vümati muudetud	11.05.2022
Konsultant-koostaja		 HENDRIKSON & KO	

Maakasutuskaartidele ei kanta taristute kaitsevööndeid, need on leitavad vastavatest õigusaktidest.