
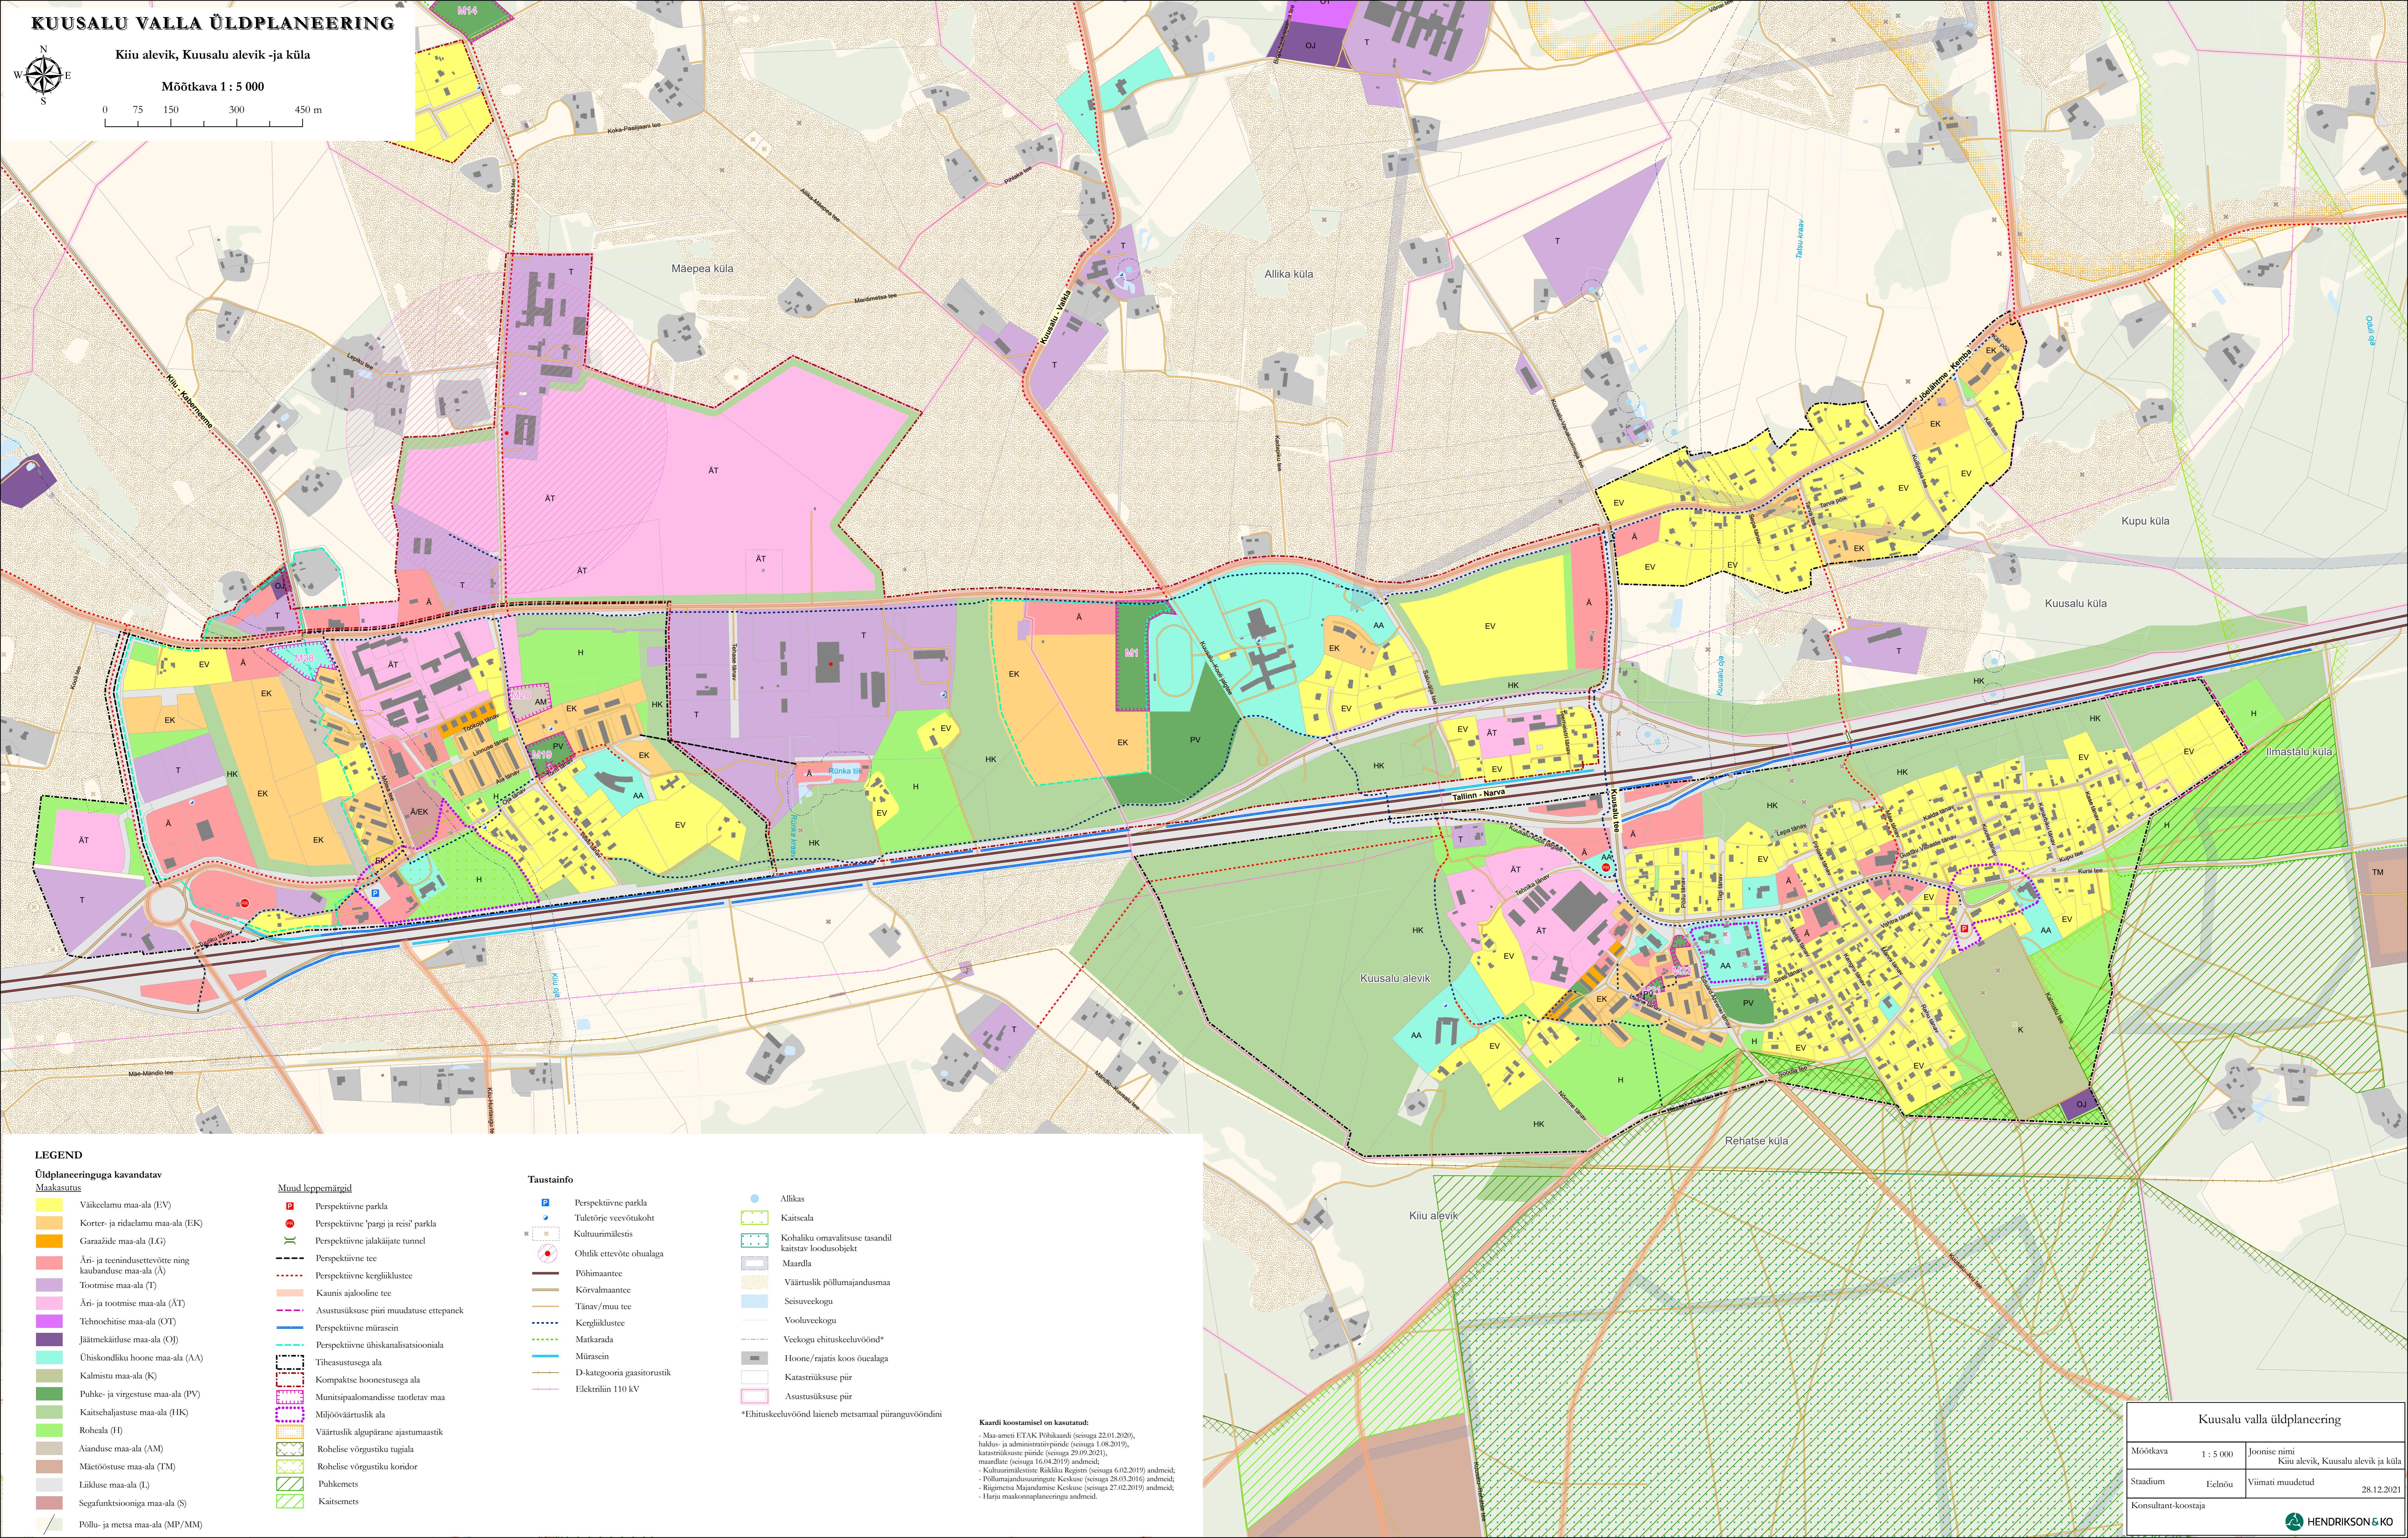


KUUSALU VALLA ÜLDPLANEERING

Kiiu alevik, Kuusalu alevik -ja küla

Mõõtkava 1 : 5 000

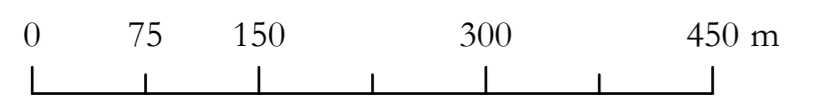

LEGEND

Üldplaneeringuga kavandatav Maakasutus

- Väikeelamu maa-ala (EV)
- Korteri- ja ridaelamu maa-ala (EK)
- Garaažide maa-ala (LG)
- Äri- ja teenindusettevõtte ning kaubanduse maa-ala (A)
- Tootmise maa-ala (T)
- Äri- ja tootmise maa-ala (AT)
- Tehnohitise maa-ala (OT)
- Jäätmekaitluse maa-ala (OJ)
- Ühiskondliku hoonete maa-ala (AA)
- Kalmistu maa-ala (K)
- Puhke- ja virgustuse maa-ala (PV)
- Kaitsealajastuse maa-ala (HK)
- Rohelala (H)
- Aiaanduse maa-ala (AM)
- Mäetõustuse maa-ala (TM)
- Liikluse maa-ala (L)
- Segafunktsiooniga maa-ala (S)
- Põllu- ja metsa maa-ala (MP/MM)

Muud leppemärgid

- Perspektiivne parkla
- Perspektiivne 'pargi ja reisi' parkla
- Perspektiivne jalakäijate tunnel
- Perspektiivne tee
- Perspektiivne kergliiklustee
- Kaunis ajalooine tee
- Asustussüsteemi piiri muudatuse ettepanek
- Perspektiivne müraisin
- Perspektiivne ühiskanalisatsiooniala
- Tihedasustuse ala
- Kompaktsed hoonestusega ala
- Munitsipaalomandis tootetav maa
- Mijjööväärtuslik ala
- Väärustuliku alajärgne ajastumaastik
- Rohelise võrgustiku tugiala
- Rohelise võrgustiku koridor
- Puhkemets
- Kaitsemets

Taustainfo

- Perspektiivne parkla
- Tuletõrje veevõtu koht
- Kultuurimälestis
- Ohtlik ettevõtte ohtuala
- Põhimaantee
- Kõrvalmaantee
- Tänav/maui tee
- Kergliiklustee
- Matkarada
- Müraisin
- D-kategooria gaasitorustik
- Elektriin 110 kV

- Allikas
- Kaitseala
- Kohaliku omavalitsuse tasandil kaitsvat loodusobjekt
- Maardla
- Väärustuliku põllumajandusmaa
- Seisuveekogu
- Vooluveekogu
- Veekogu ehituskeelvöönd*
- Hoone/rajatis koos oocalaga
- Katastrisüsteemi piir
- Asustussüsteemi piir

*Ehituskeelvöönd laieneb metsamaal piiranguvööndini

Kaardi koostamisel on kasutatud:
 - Maa-ameneti ETKAK Põhikaardi (seisuga 22.01.2020), haldus- ja administratiivpiiride (seisuga 1.08.2019), katastrisüsteemi piiride (seisuga 29.09.2021), maardla (seisuga 16.04.2019) andmeid;
 - Kultuurimälestiste Riikliku Registri (seisuga 6.02.2019) andmeid;
 - Põllumajandusministeeriumi Keskkuse (seisuga 28.03.2016) andmeid;
 - Riigimetsa Majandamise Keskuse (seisuga 27.02.2019) andmeid;
 - Harju maakonnaplaneeringu andmeid.

Kuusalu valla üldplaneering		
Mõõtkava	1 : 5 000	Joonise nimi
Stadium	Eelnõu	Küla alevik, Kuusalu alevik ja küla
Konsultant-koostaja		Vitmati muudetud
		28.12.2021

